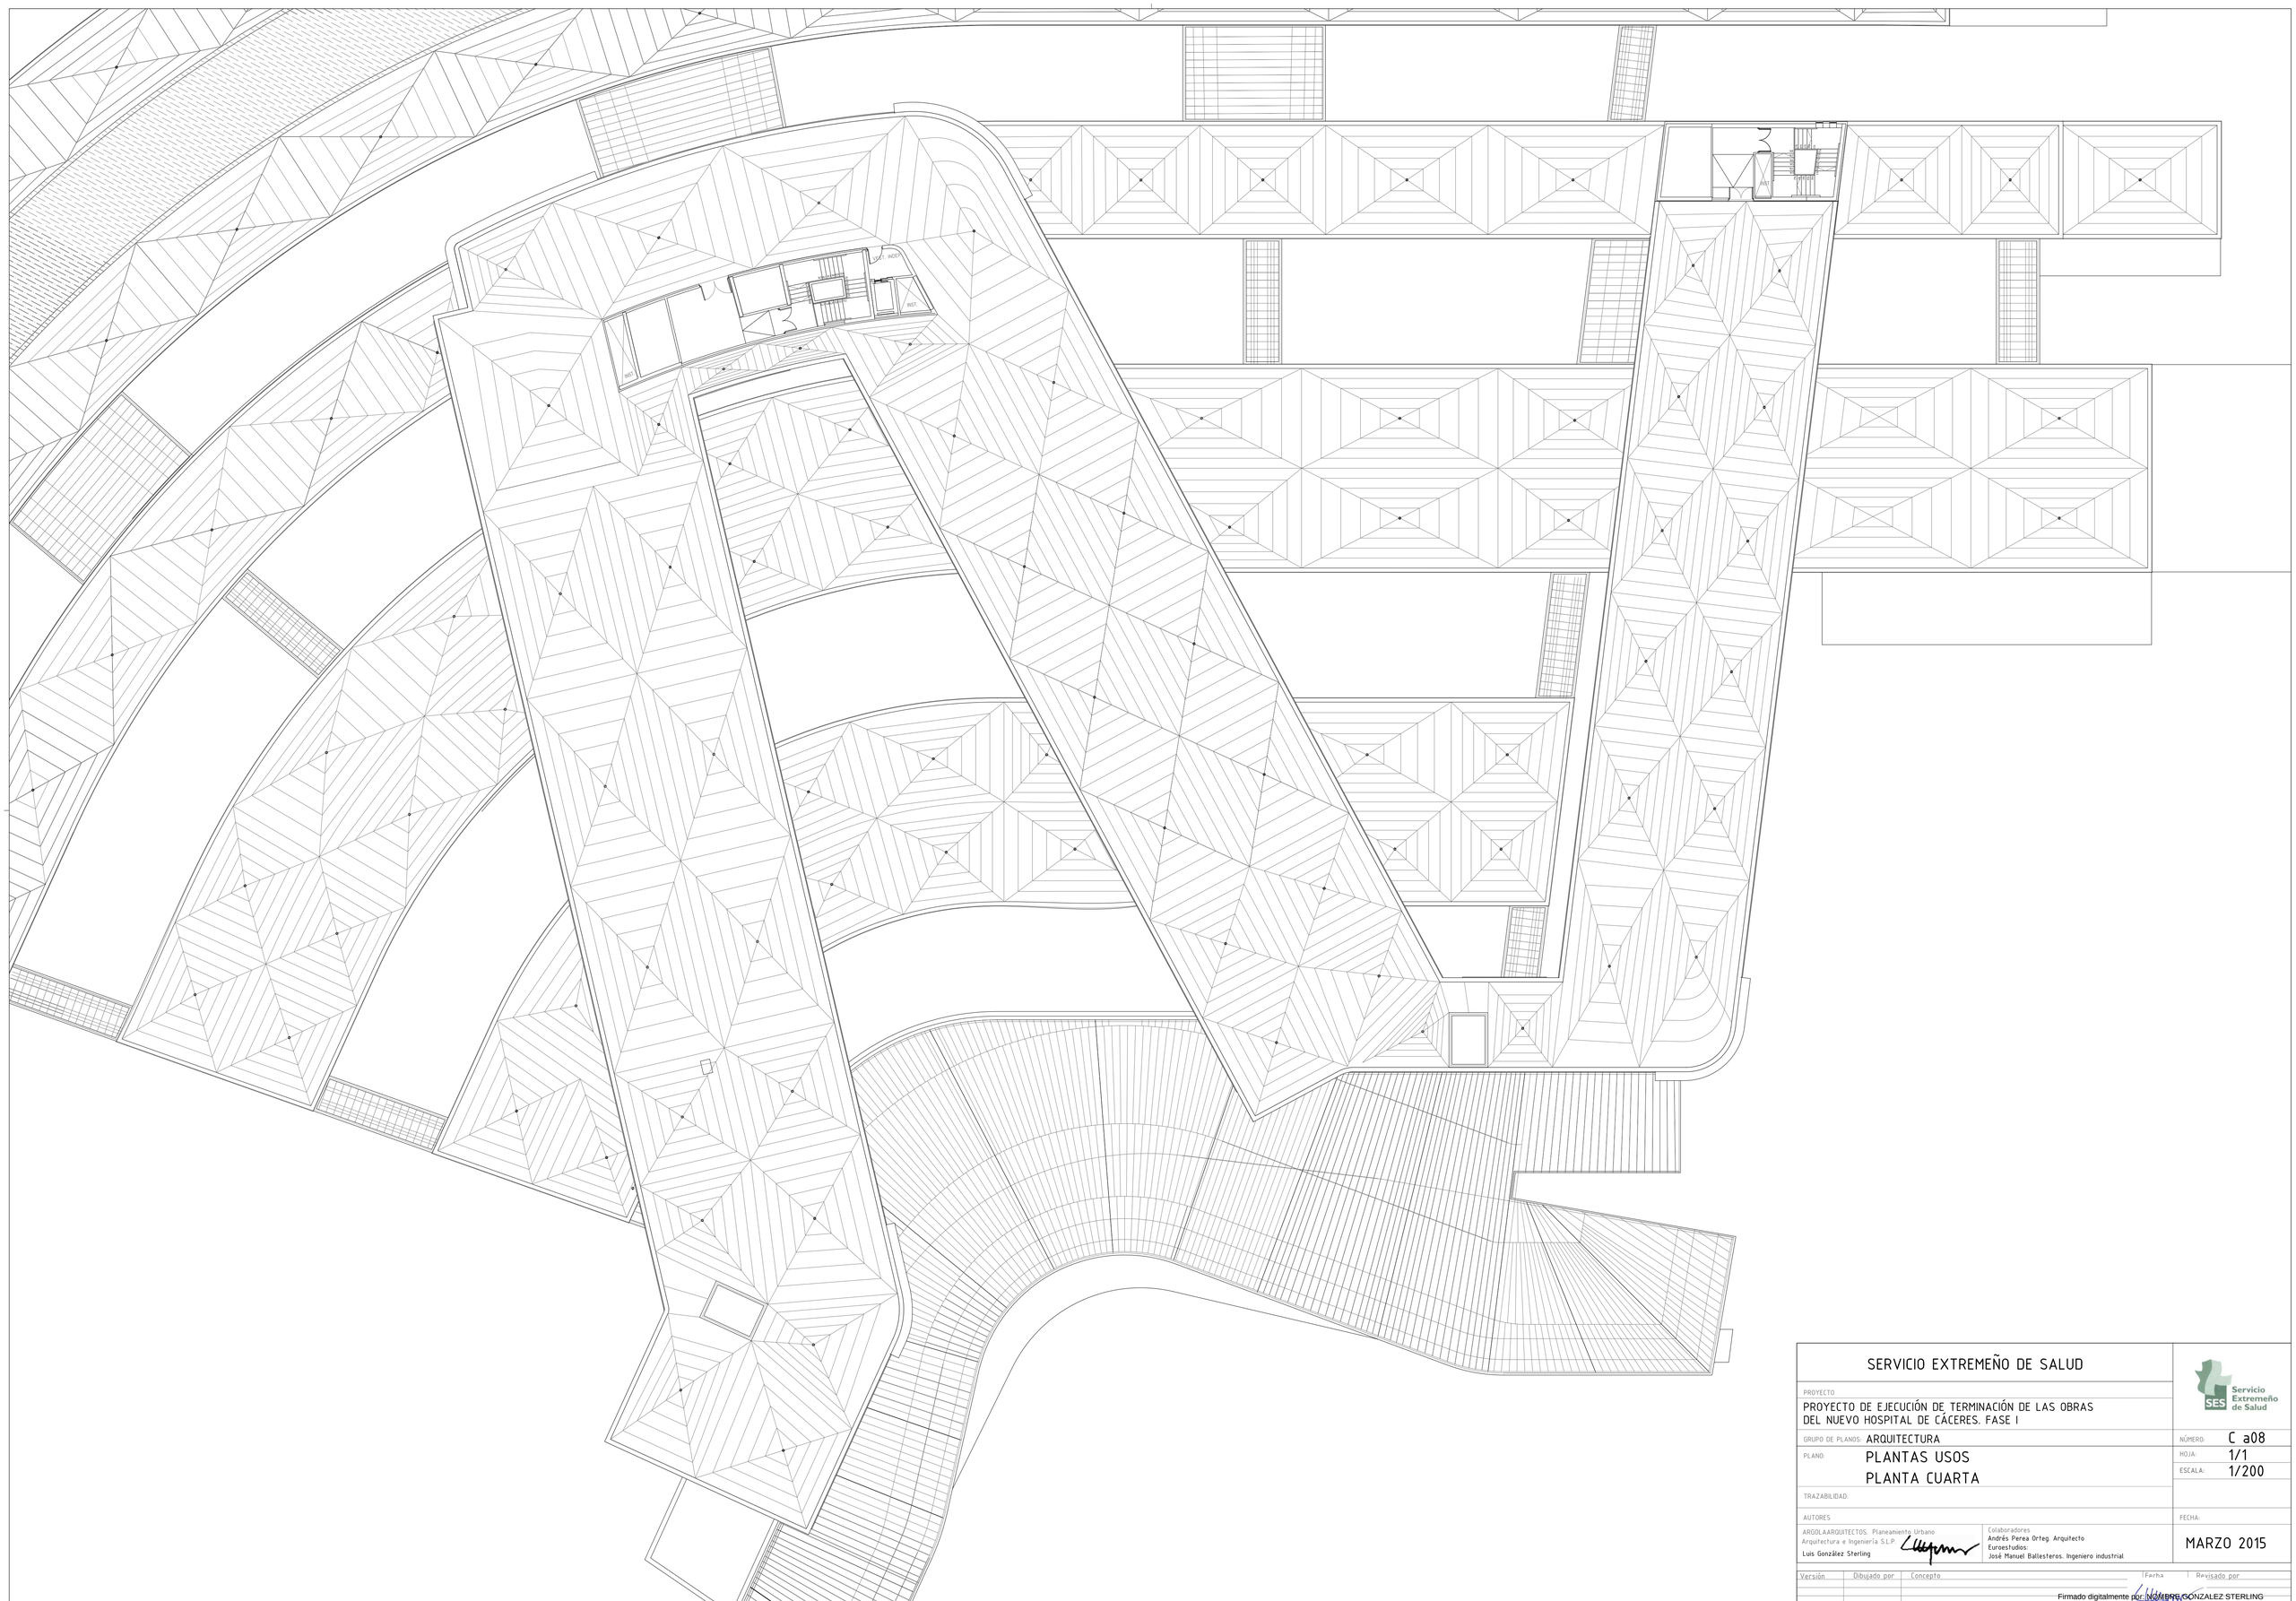

SERVICIO EXTREMEÑO DE SALUD

PROYECTO:

PROYECTO DE EJECUCIÓN DE TERMINACIÓN DE LAS OBRAS
DEL NUEVO HOSPITAL DE CÁCERES. FASE I

GRUPO DE PLANOS: ARQUITECTURA

PLANO: PLANTAS USOS
PLANTA CUARTA

TRAZABILIDAD:

AUTORES:

ARGOLAARQUITECTOS. Planeamiento Urbano
Arquitectura e Ingeniería S.L.P.
Luis González Sterling

Colaboradores
Andrés Perea Orteg. Arquitecto
Euroestudios:
José Manuel Ballesteros. Ingeniero industrial

Servicio Extremeño de Salud

NÚMERO: C a08
HOJA: 1/1
ESCALA: 1/200
FECHA: MARZO 2015

Versión	Dibujado por	Concepto	Fecha	Revisado por

Firmado digitalmente por LUIS GONZALEZ STERLING
LUIS - NIF 01373560T
Fecha y hora: 16.06.2015 09:32:29