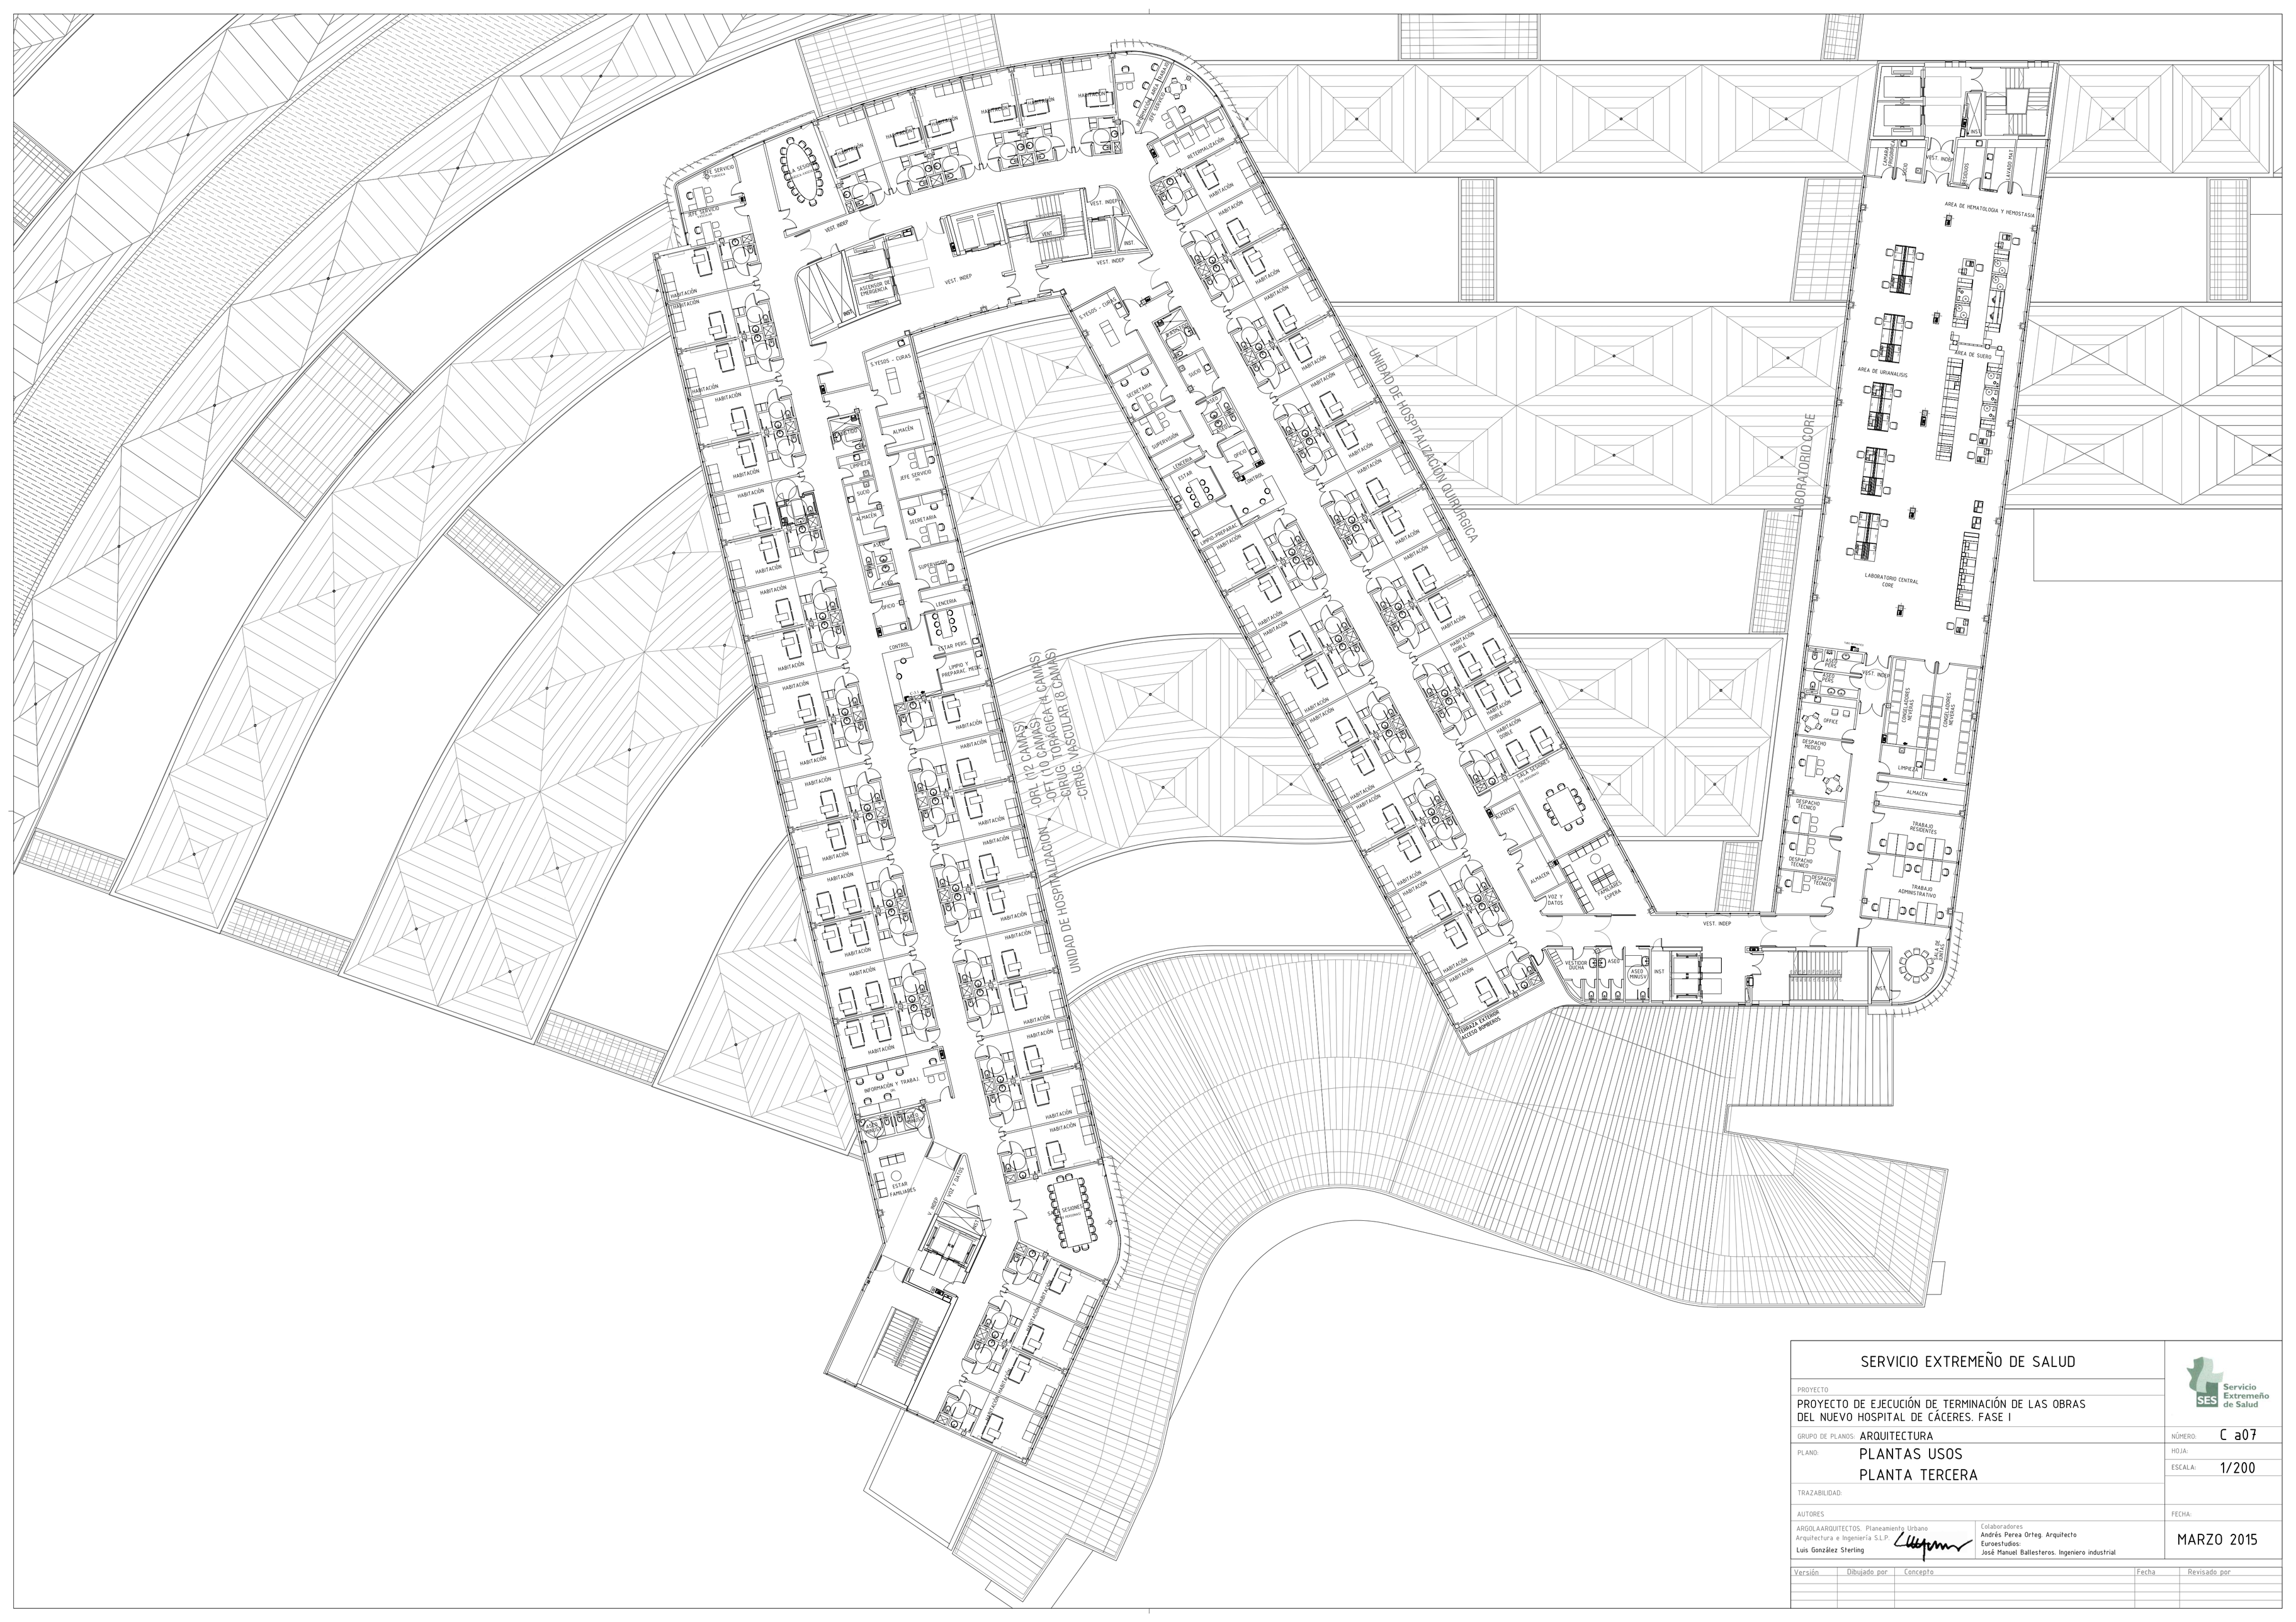

SERVICIO EXTREMEÑO DE SALUD

PROYECTO:
PROYECTO DE EJECUCIÓN DE TERMINACIÓN DE LAS OBRAS DEL NUEVO HOSPITAL DE CÁCERES. FASE I

GRUPO DE PLANOS: ARQUITECTURA

NÚMERO: C a07

PLANO: PLANTAS USOS
PLANTA TERCERA

HOJA:

ESCALA: 1/200

TRAZABILIDAD:

FECHA: MARZO 2015

AUTORES
ARGOLAARQUITECTOS. Planeamiento Urbano
Arquitectura e Ingeniería S.L.P.
Luis González Sterling

Colaboradores
Andrés Perea Orteg. Arquitecto
Euroestudios:
José Manuel Ballesteros. Ingeniero industrial

Versión	Dibujado por	Concepto	Fecha	Revisado por